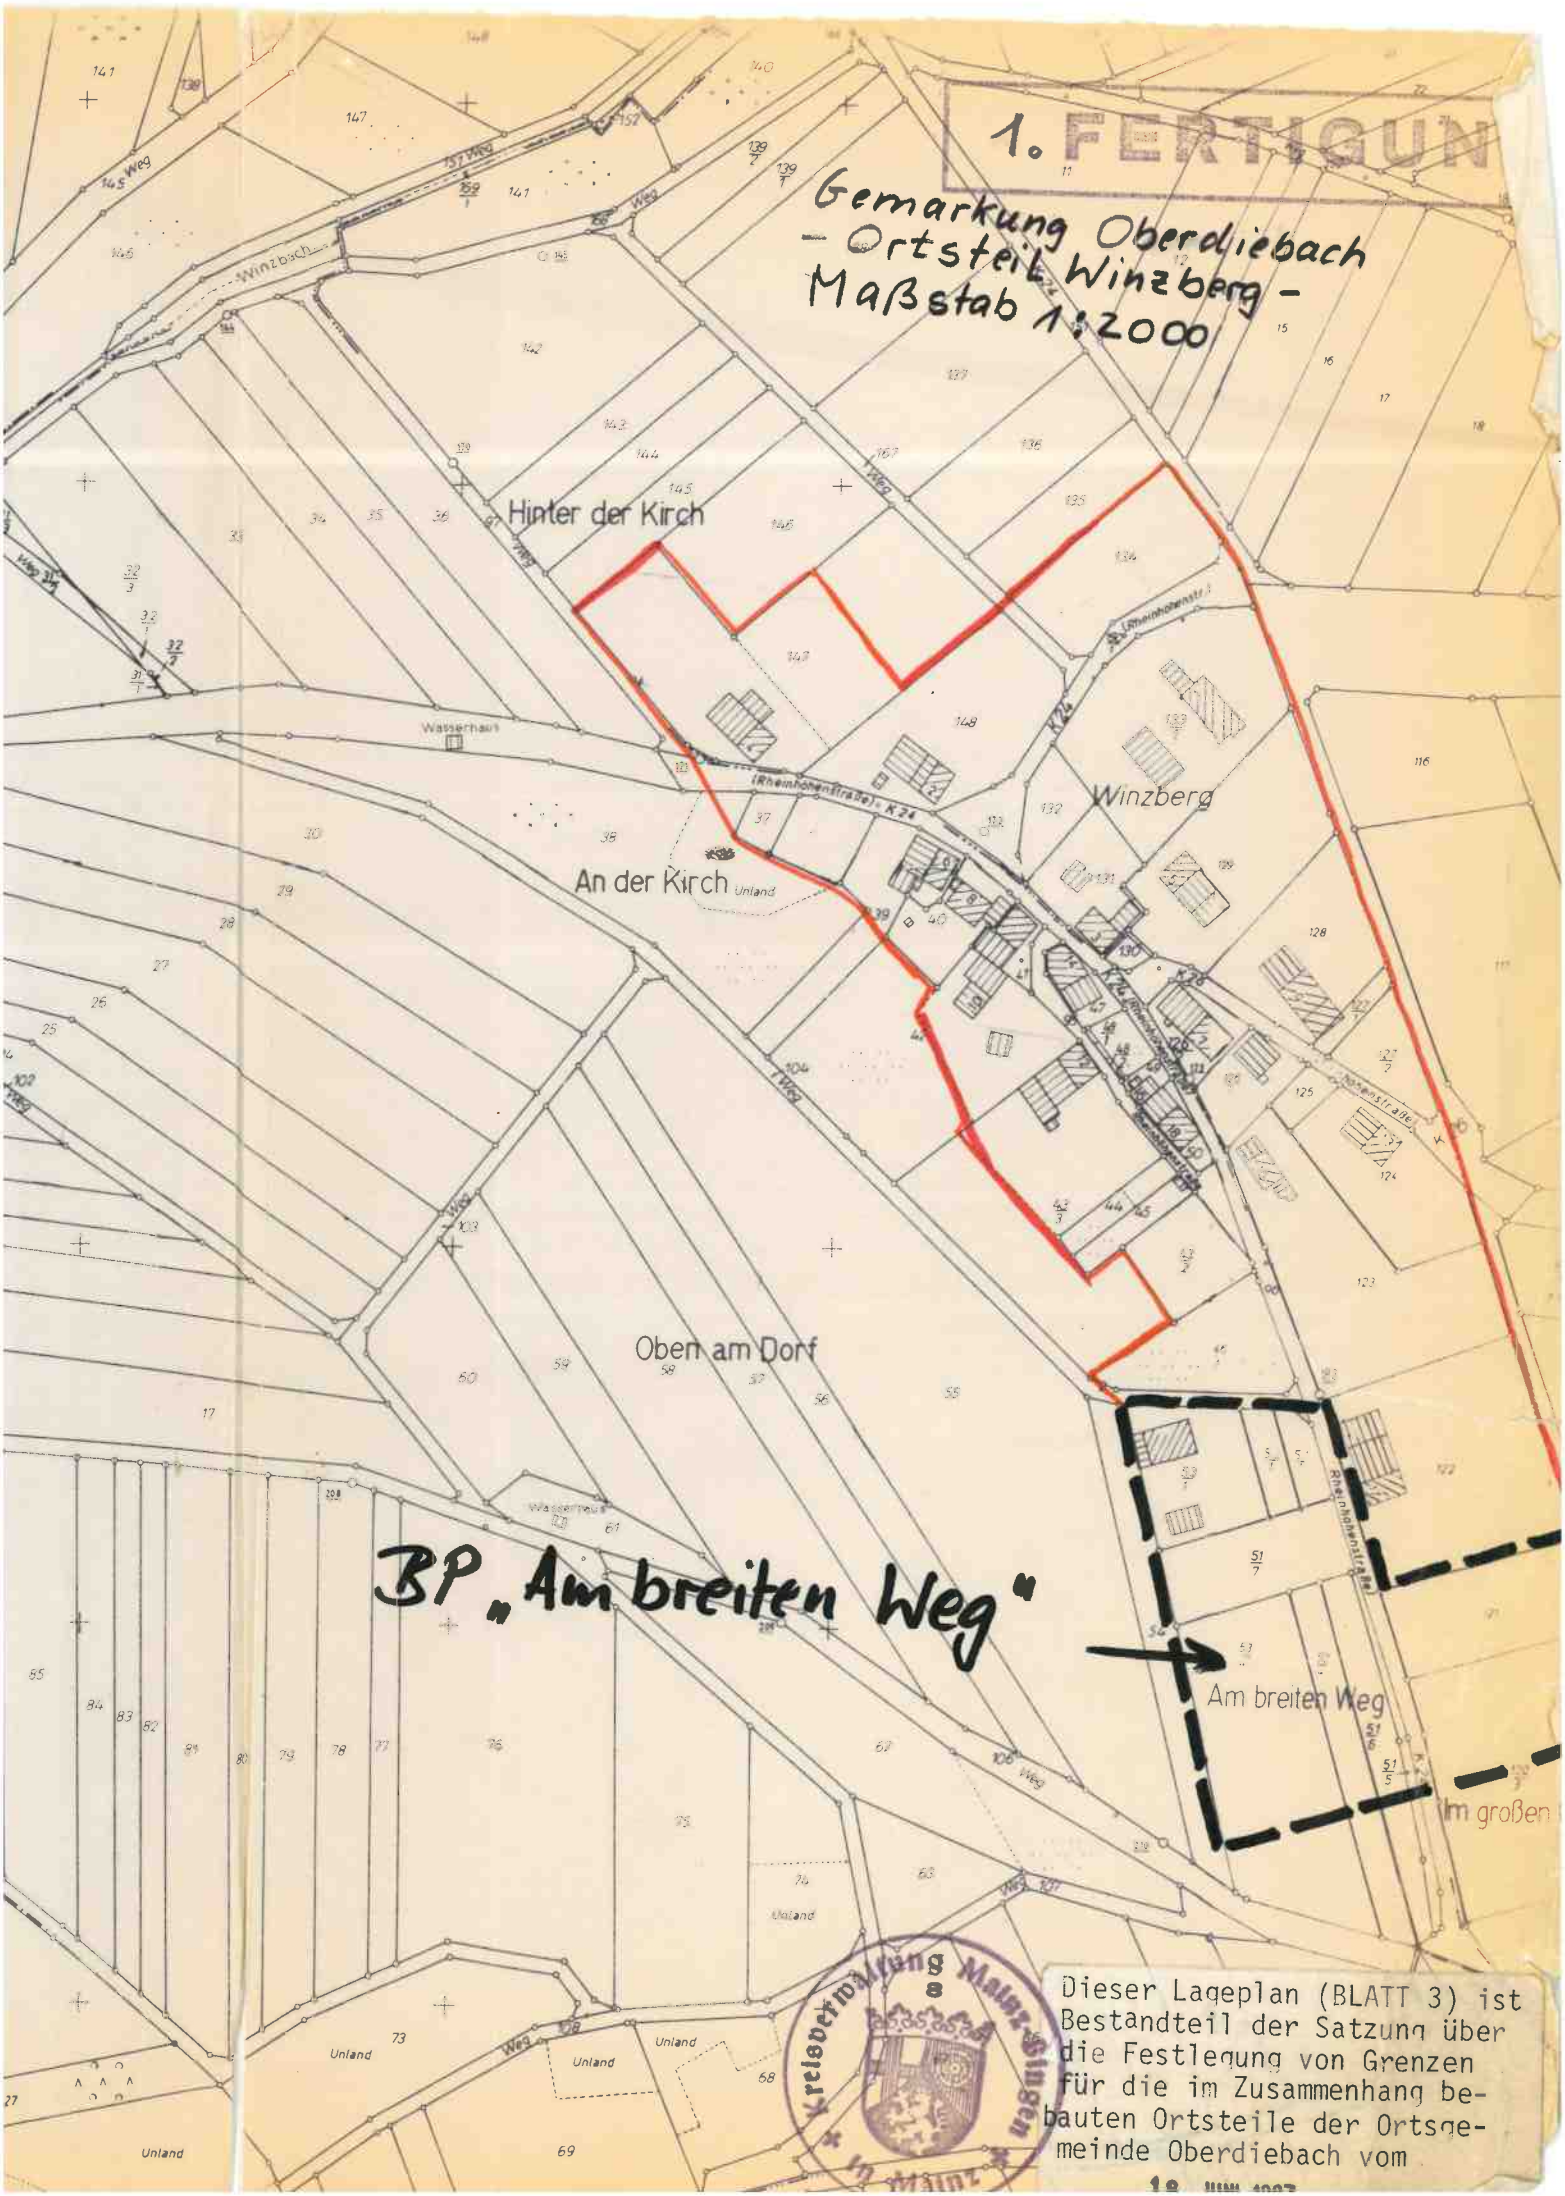

1. FERTIGUN
Gemarkung Oberdiebach
– Ortsteil Winzberg –
Maßstab 1:2000
Hinter der Kirch
An der Kirch
Winzberg
Oben am Dorf
BP „Am breiten Weg"
Am breiten Weg
Im großen
Wasserhaus
Rheinhohenstraße
K 24
Weg
Unland
Dieser Lageplan (BLATT 3) ist Bestandteil der Satzung über die Festlegung von Grenzen für die im Zusammenhang bebauten Ortsteile der Ortsgemeinde Oberdiebach vom