

**Satzung**  
**der Ortsgemeinde Weiler bei Bingen über die Festlegung der Zahl der notwendigen Stellplätze**  
**vom 11.12.2019**

Der Gemeinderat der Ortsgemeinde Weiler bei Bingen hat in seiner Sitzung am 10.12.2019 auf Grund des § 24 der Gemeindeordnung für Rheinland-Pfalz (GemO) in der Fassung vom 31.01.1994 (GVBl. S. 153), zuletzt geändert durch Artikel 1 des Gesetzes vom 15.06.2015 (GVBl. S. 90), i.V. m. § 2 GemO und § 88 Abs. 1 Nr. 8 der Landesbauordnung Rheinland-Pfalz (LBauO) in der Fassung vom 24.11.1998 (GVBl. 1998, S. 365), zuletzt mehrfach geändert durch Artikel 1 des Gesetzes vom 15.06.2015 (GVBl. S. 77) folgende Satzung beschlossen:

**§ 1**

Bei Wohngebäuden bestimmt sich der Stellplatzbedarf nach der Anlage 1, die Bestandteil dieser Satzung ist. Im Übrigen bestimmt sich die Zahl der notwendigen Stellplätze nach der Verwaltungsvorschrift des Ministeriums für Finanzen vom 24.06.2000 (MinBl. S 231) über die Zahl, Größe und Beschaffenheit der Stellplätze für Kraftfahrzeuge in der jeweils geltenden Fassung.

**§ 2**


Der räumliche Geltungsbereich dieser Satzung ergibt sich aus dem Lageplan (Anlage 2), der Bestandteil dieser Satzung ist und der von der schwarz umrandeten Begrenzungslinie umschlossen ist.

**§ 3**


Diese Satzung tritt am Tage nach der öffentlichen Bekanntmachung in Kraft.

Weiler bei Bingen, den 11.12.2019

Ortsgemeinde Weiler bei Bingen

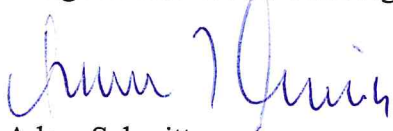

Adam Schmitt  
Ortsbürgermeister

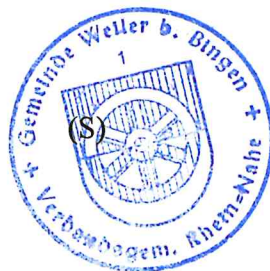


## Anlage 1

zu § 1 der Satzung über die Festlegung der Zahl der notwendigen Stellplätze der Ortsgemeinde

lfd. Nr.	Verkehrsquelle	Zahl der Stellplätze (Stpl.)
	<b>Wohngebäude</b>	
1	Freistehende Einzelhäuser bis max. 2 Wohneinheiten - für die 1. Wohneinheit - für die 2. Wohneinheit - für die 2. Wohneinheit	bis 40 m <sup>2</sup> 2,0 Stpl. über 40 m <sup>2</sup> 1,0 Stpl. über 40 m <sup>2</sup> 2,0 Stpl.
2	Doppelhäuser, je Haushälfte, Reihenhäuser - für die 1. Wohneinheit - für die 2. Wohneinheit - für die 2. Wohneinheit	bis 40 m <sup>2</sup> 2,0 Stpl. über 40 m <sup>2</sup> 1,0 Stpl. über 40 m <sup>2</sup> 2,0 Stpl.
3	Mehrfamilienhäuser ab 3 WE je Wohnung	bis 40 m <sup>2</sup> 1,0 Stpl. über 40 m <sup>2</sup> 2,0 Stpl.
4	Geschosswohnungsbau (z. B. sozialer Wohnungsbau) je Wohnung	bis 40 m <sup>2</sup> 1,0 Stpl. über 40 m <sup>2</sup> 2,0 Stpl.

ANLAGE 2  
(gem. § 2 der Satzung)

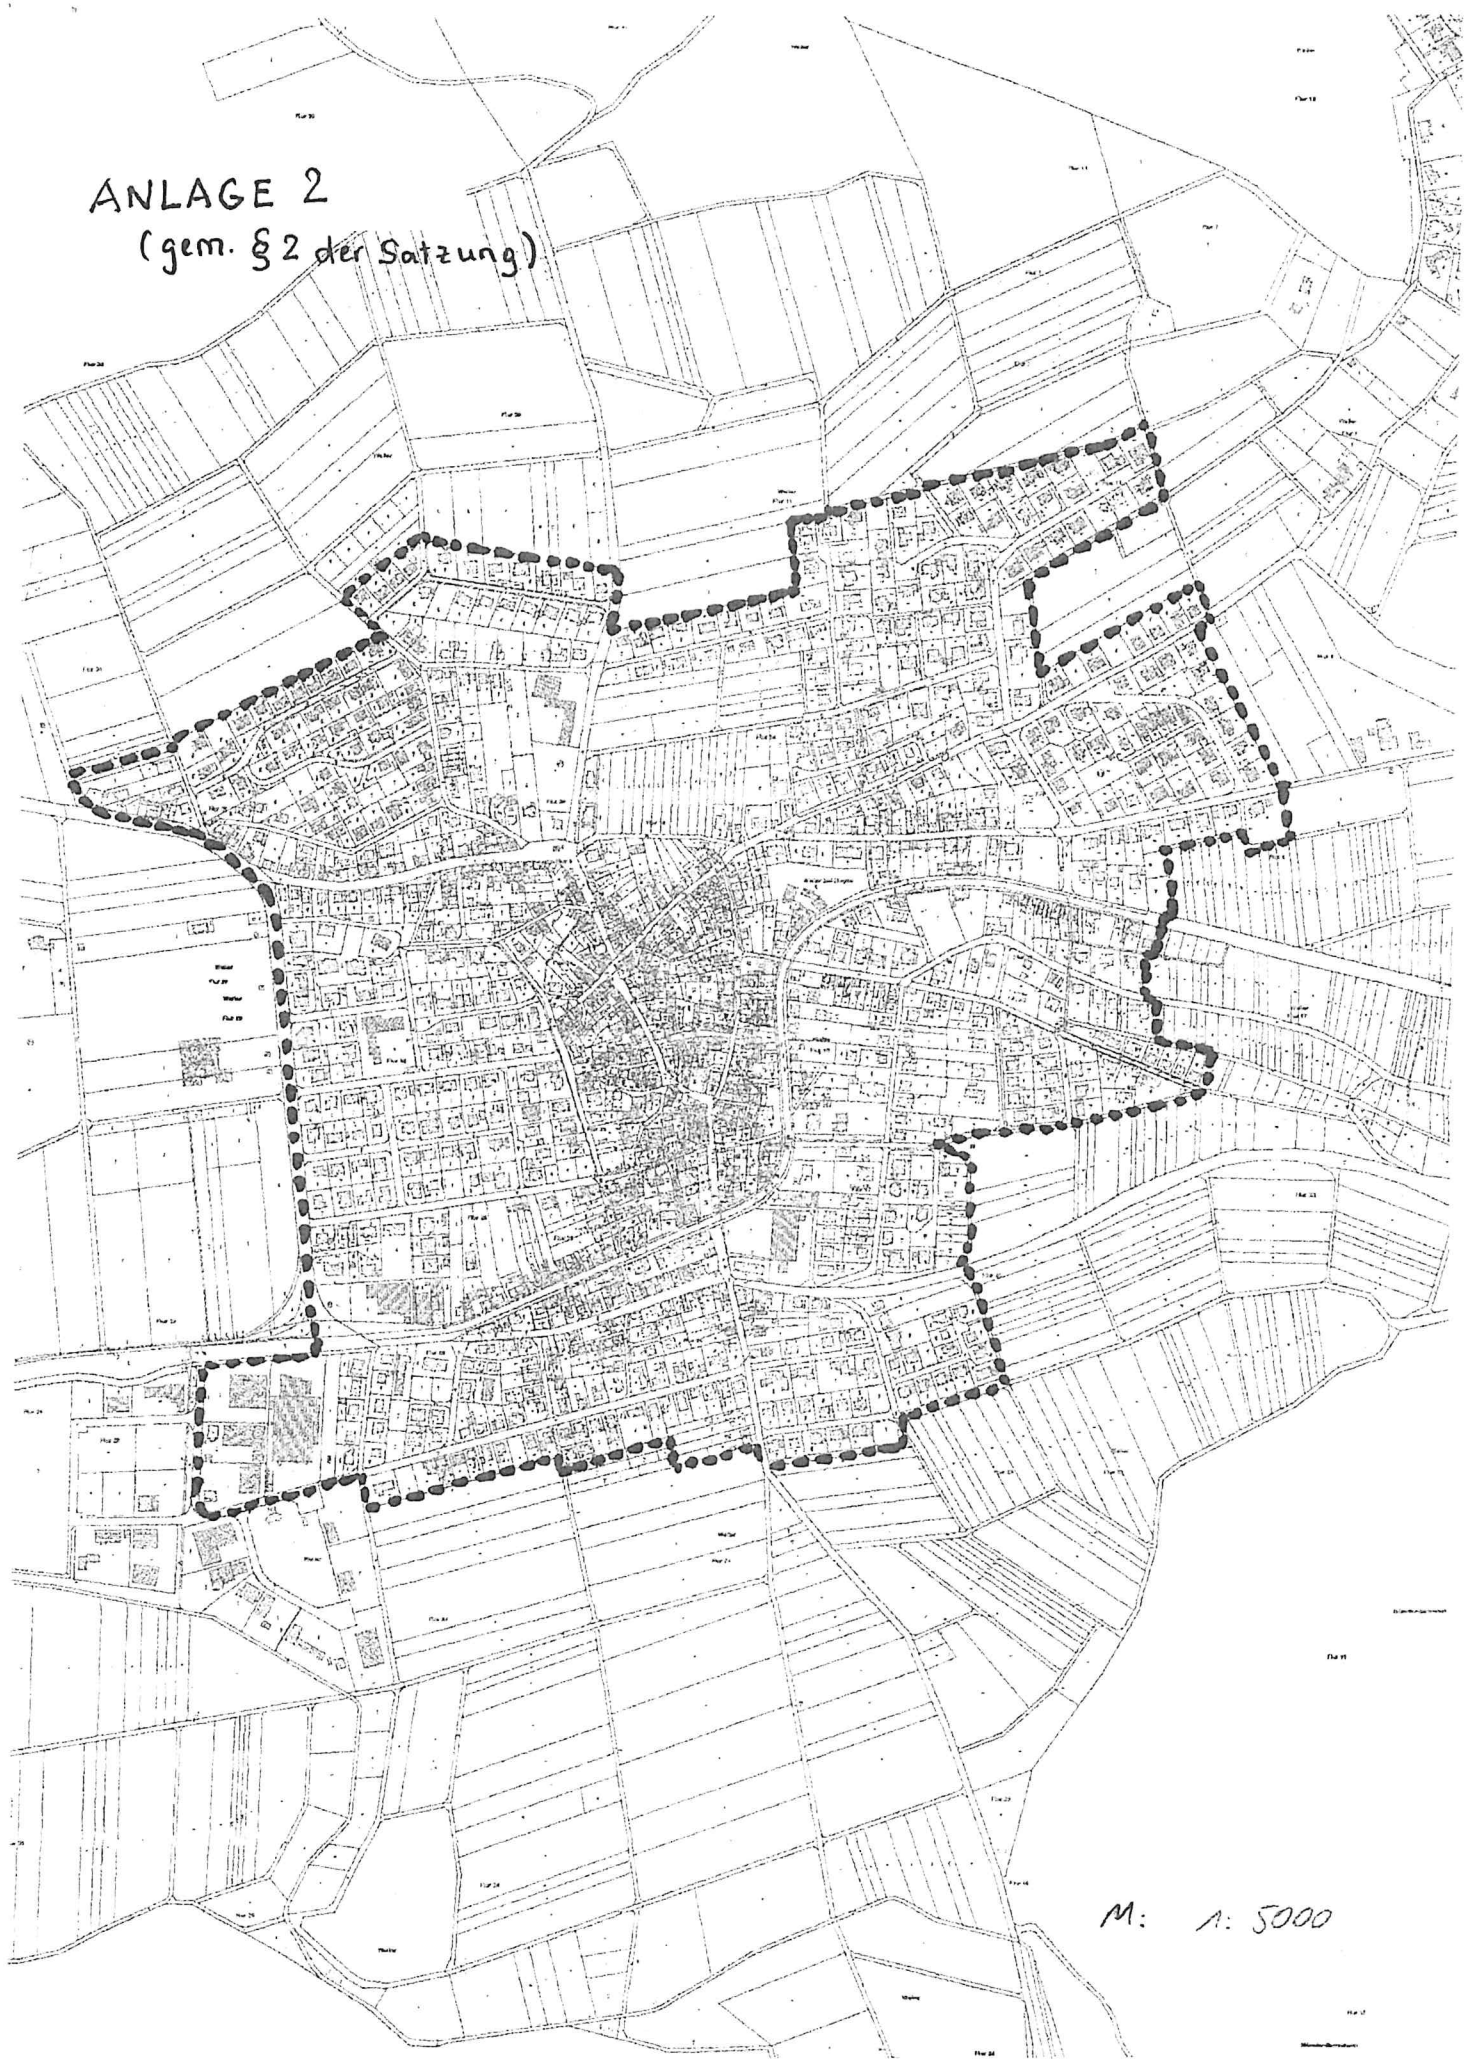

M: 1: 5000